


10m 9m 8m 7m 6m 5m 4m 3m 2m 1m 0m 1m 2m 3m 4m 5m 6m 7m 8m 9m 10m

Plan de perches du Théâtre de la vallée de l'Yerres:

Régie du théâtre du Val d'Yerres
Tél: 01-69-12-24-50
Site: theatrebrunoy.levaldyerres.fr
Régie général: 06-14-85-24-27
filipevyca@yahoo.fr
ou fdacosta@levaldyerres.fr

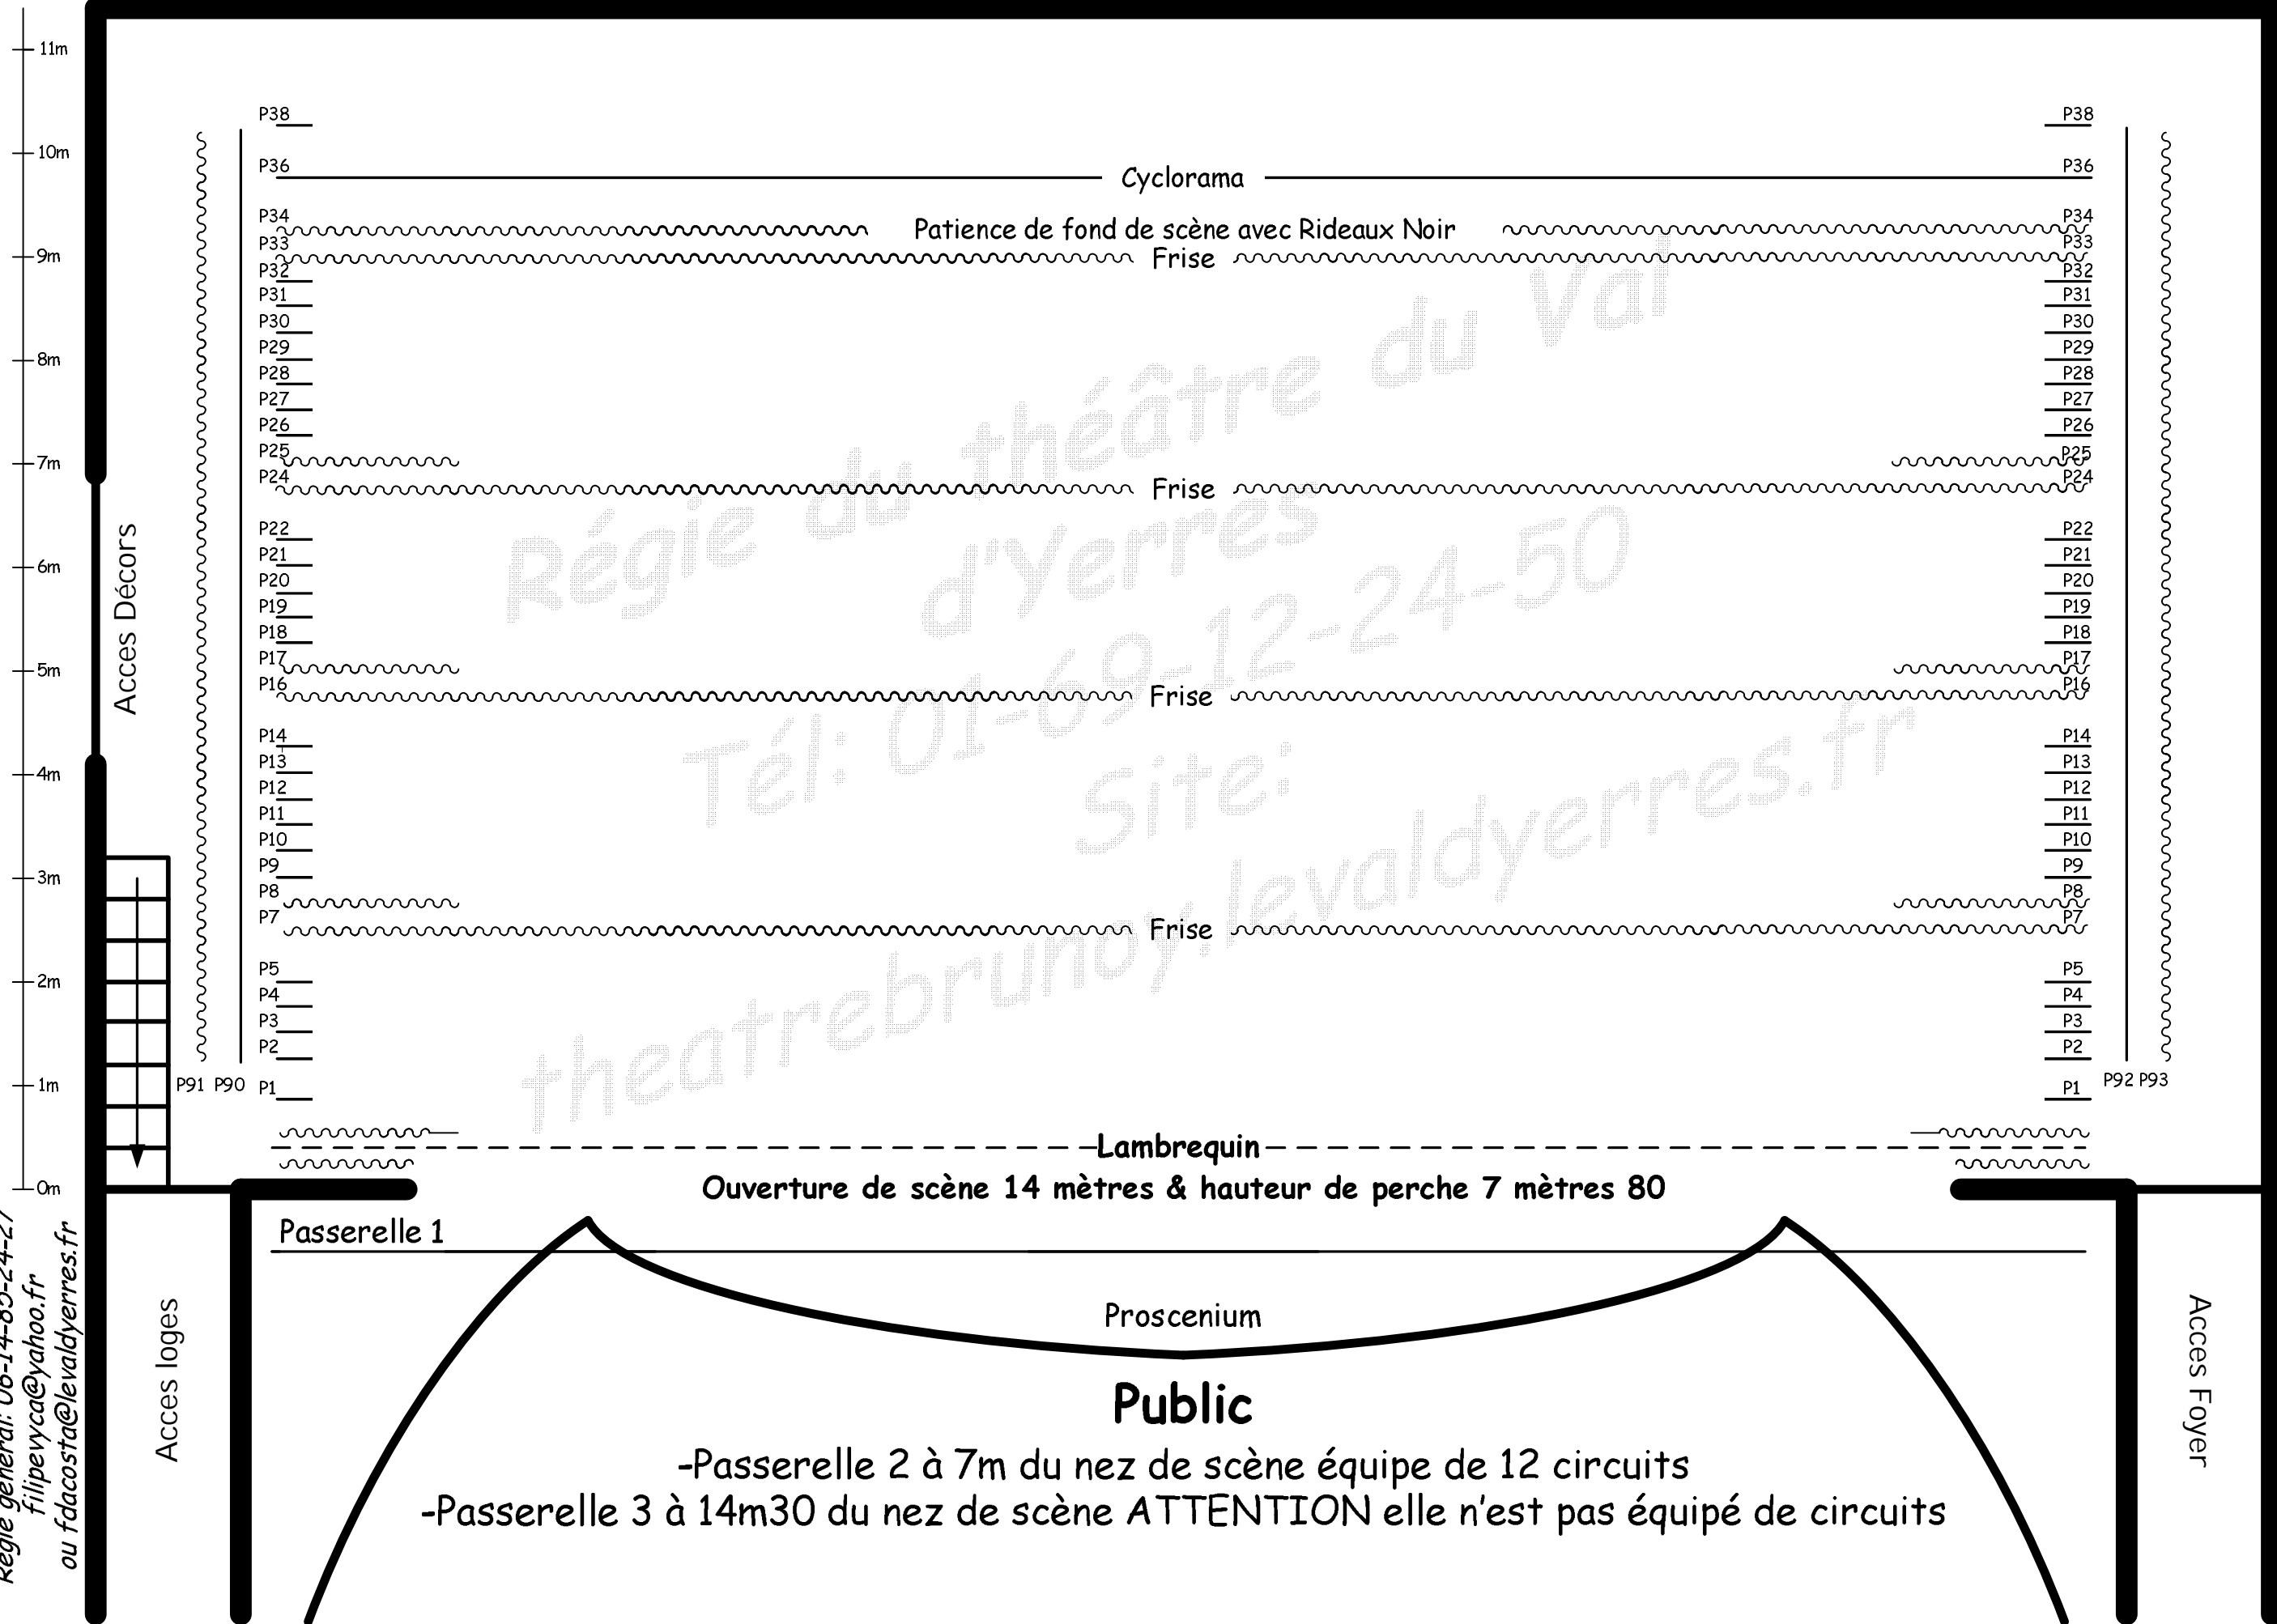

Régie du théâtre du Val
d'Yerres
Tél: 01-69-12-24-50
Site:
theatrebrunoy.levaldyerres.fr

Ouverture de scène 14 mètres & hauteur de perche 7 mètres 80

-Passerelle 2 à 7m du nez de scène équipée de 12 circuits
-Passerelle 3 à 14m30 du nez de scène ATTENTION elle n'est pas équipée de circuits