


10m 9m 8m 7m 6m 5m 4m 3m 2m 1m 0m 1m 2m 3m 4m 5m 6m 7m 8m 9M 10m

Plan de perches du Théâtre de la vallée de l'Yerres:

Régie du théâtre du Val d'Yerres
Tél: 01-69-12-24-50
Site: theatrebrunoy.levaldyerres.fr
Régie général: 06-14-85-24-27
filipevyc@yahoo.fr
ou fdacosta@levaldyerres.fr

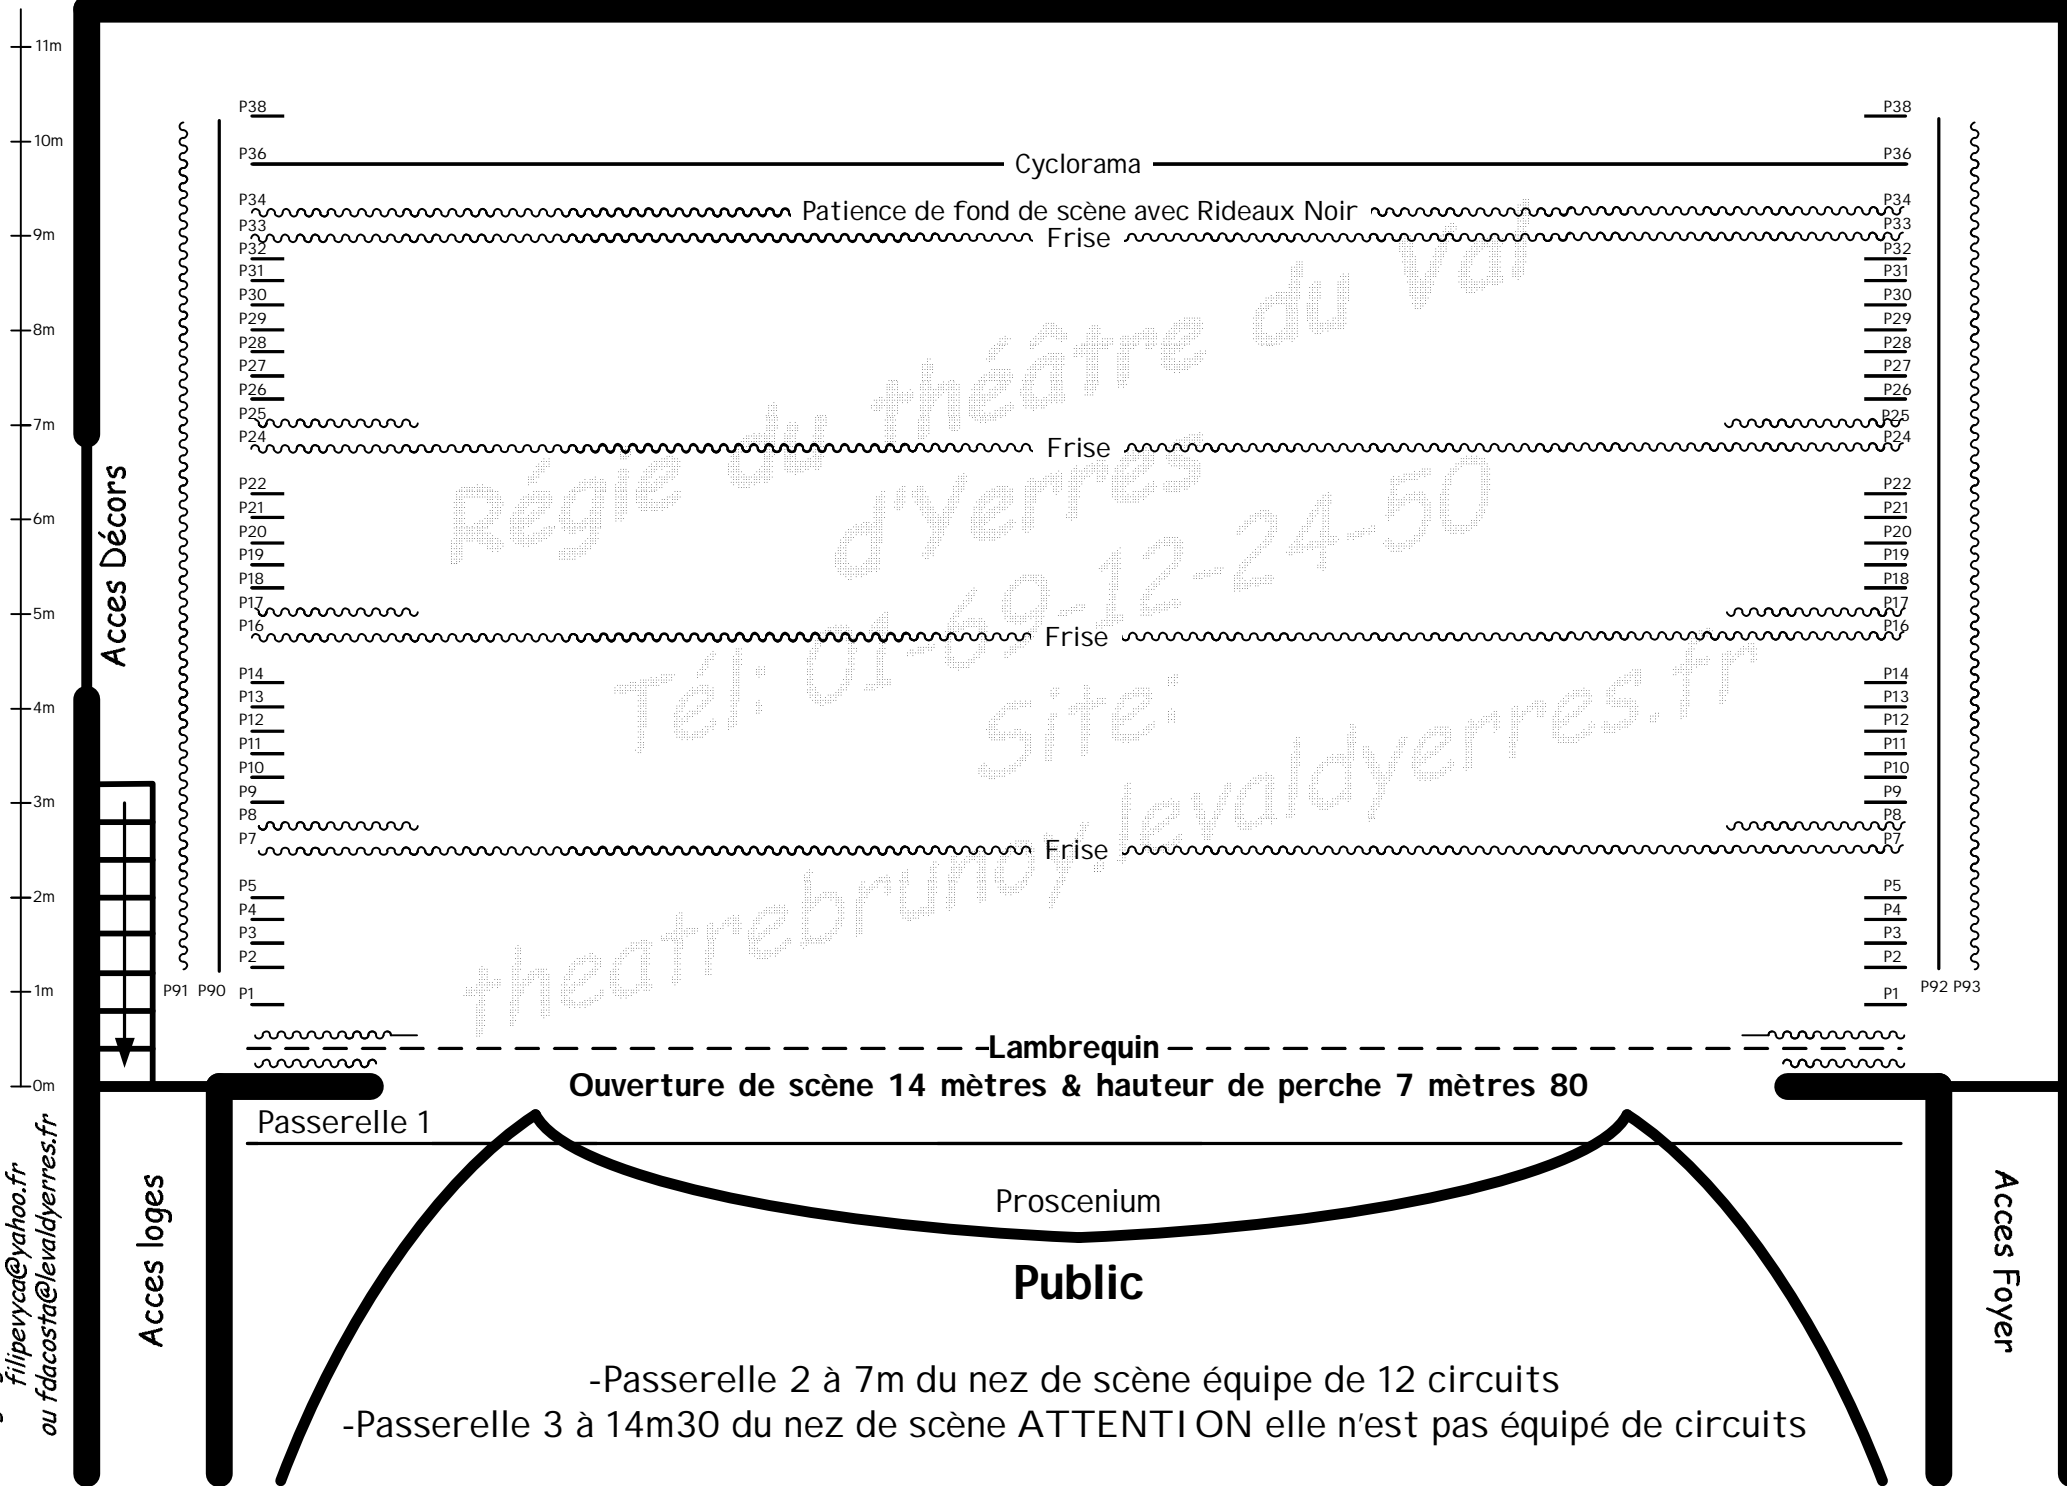

Acces Décors

Acces loges

Acces Foyer

Cyclorama

Patience de fond de scène avec Rideaux Noir

Frise

Frise

Frise

-Lambrequin-

Ouverture de scène 14 mètres & hauteur de perche 7 mètres 80

Passerelle 1

Proscenium

Public

-Passerelle 2 à 7m du nez de scène équipe de 12 circuits

-Passerelle 3 à 14m30 du nez de scène ATTENTION elle n'est pas équipé de circuits